

*Klimafreundliches Wohngebäude
mit KfW 40 NH / QNG-Siegel
und Neubauförderung
mit Sonderabschreibung*






ANIMATION SÜD-OST



ANIMATION NORD-WEST

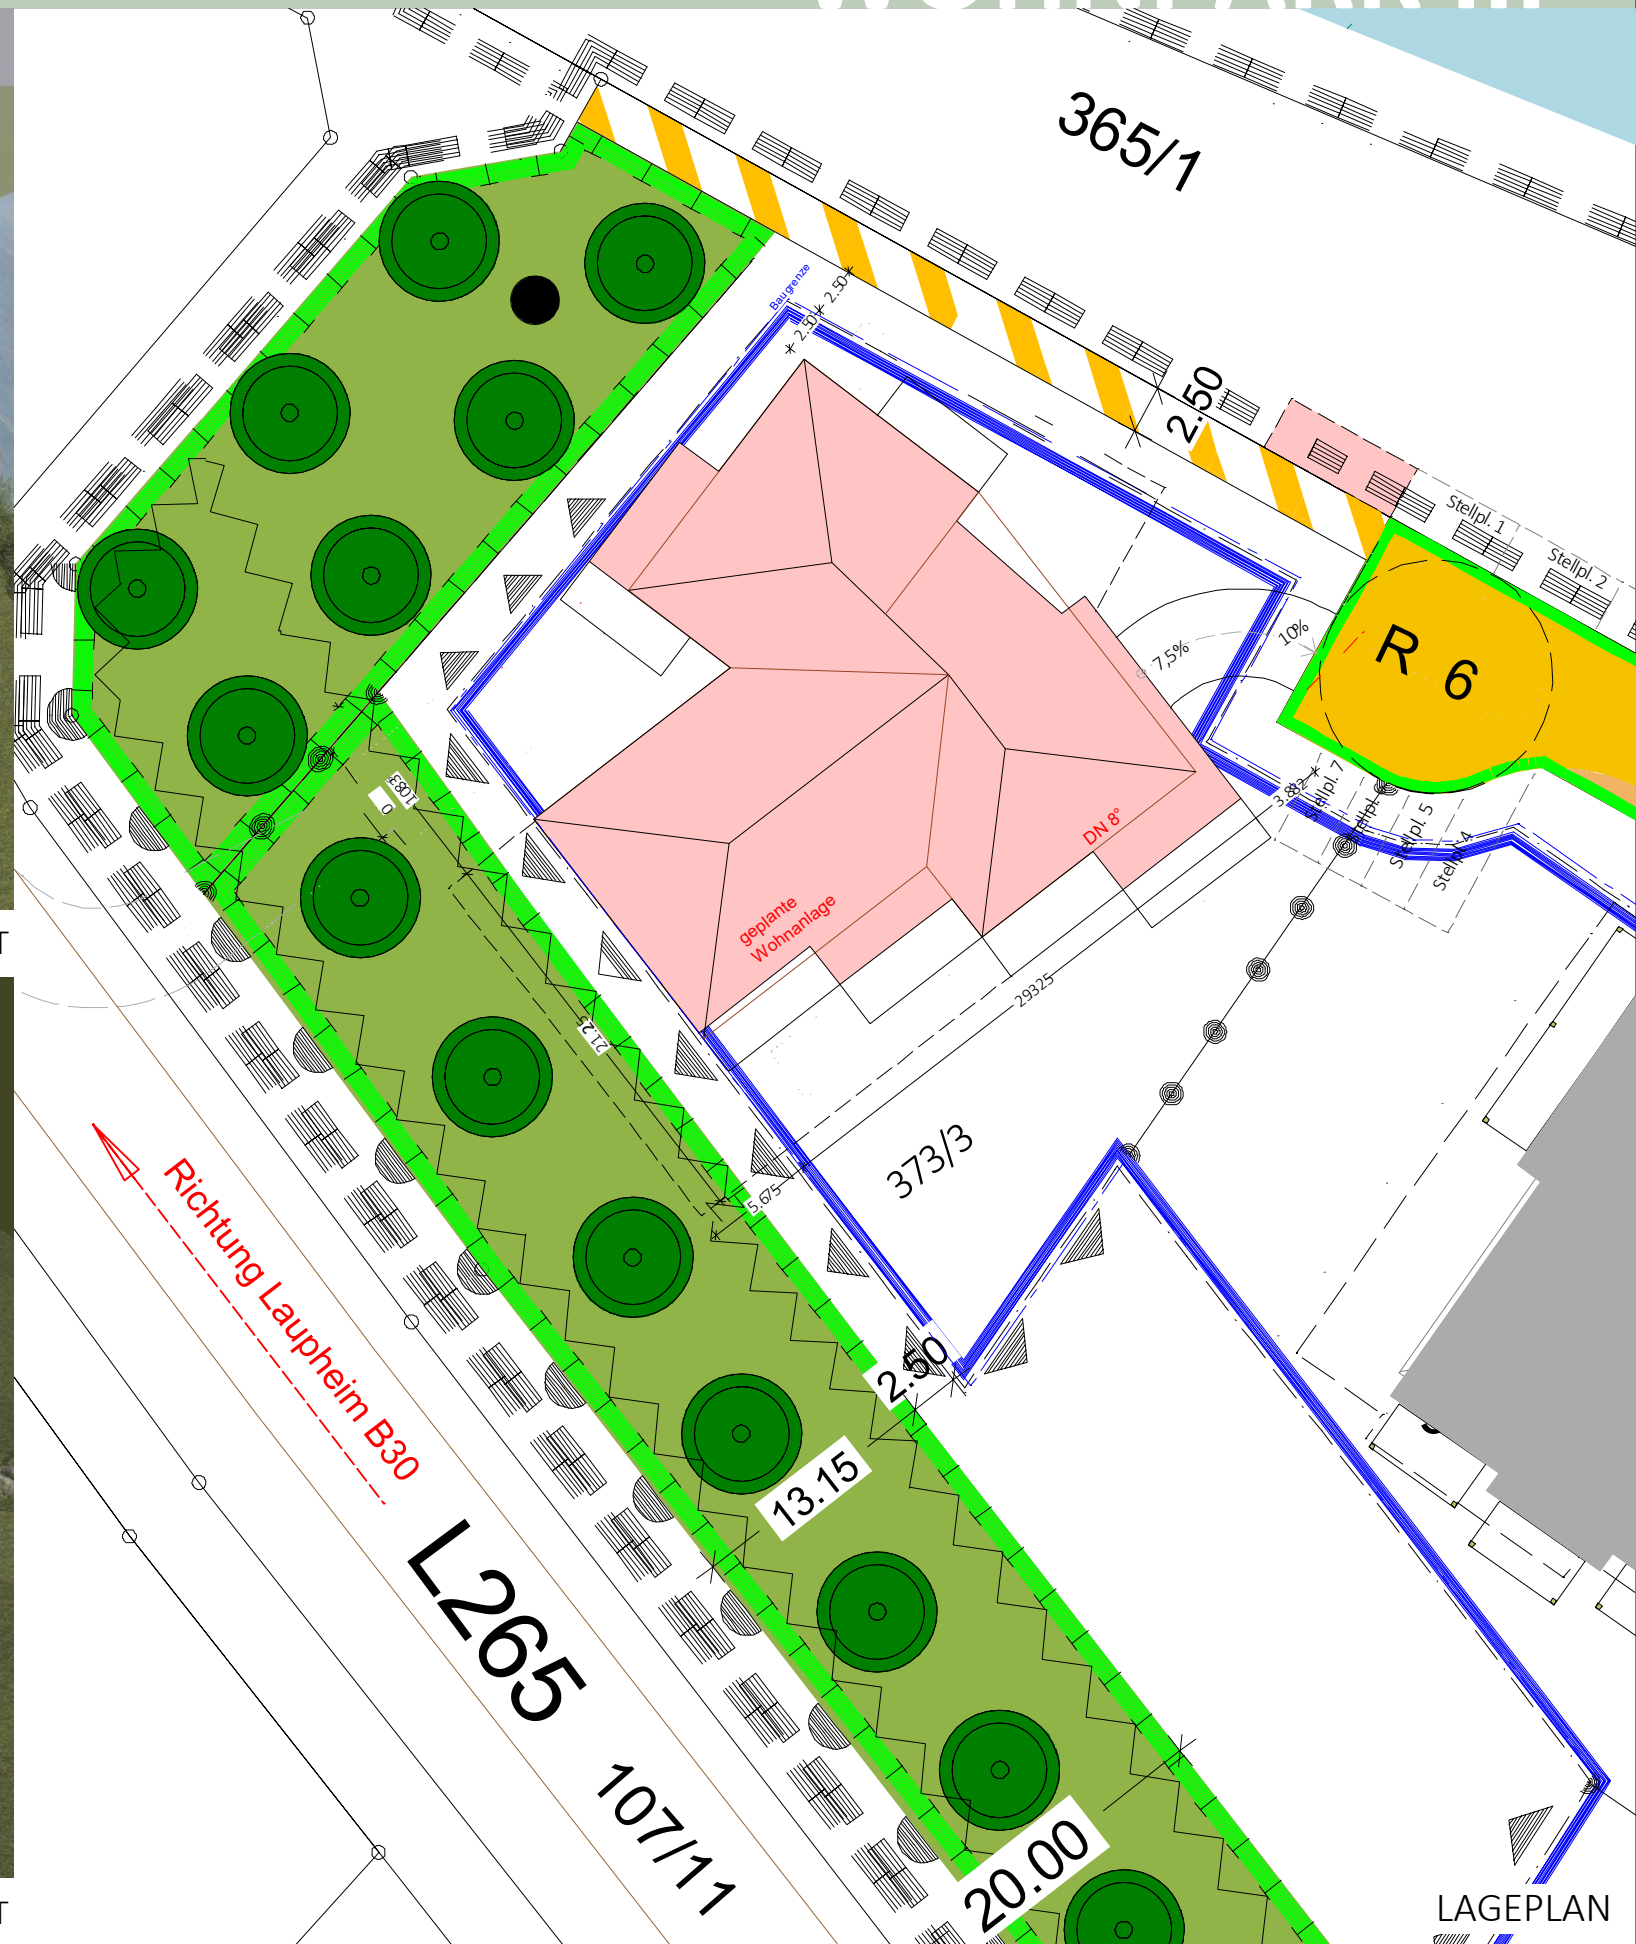



LAGEPLAN








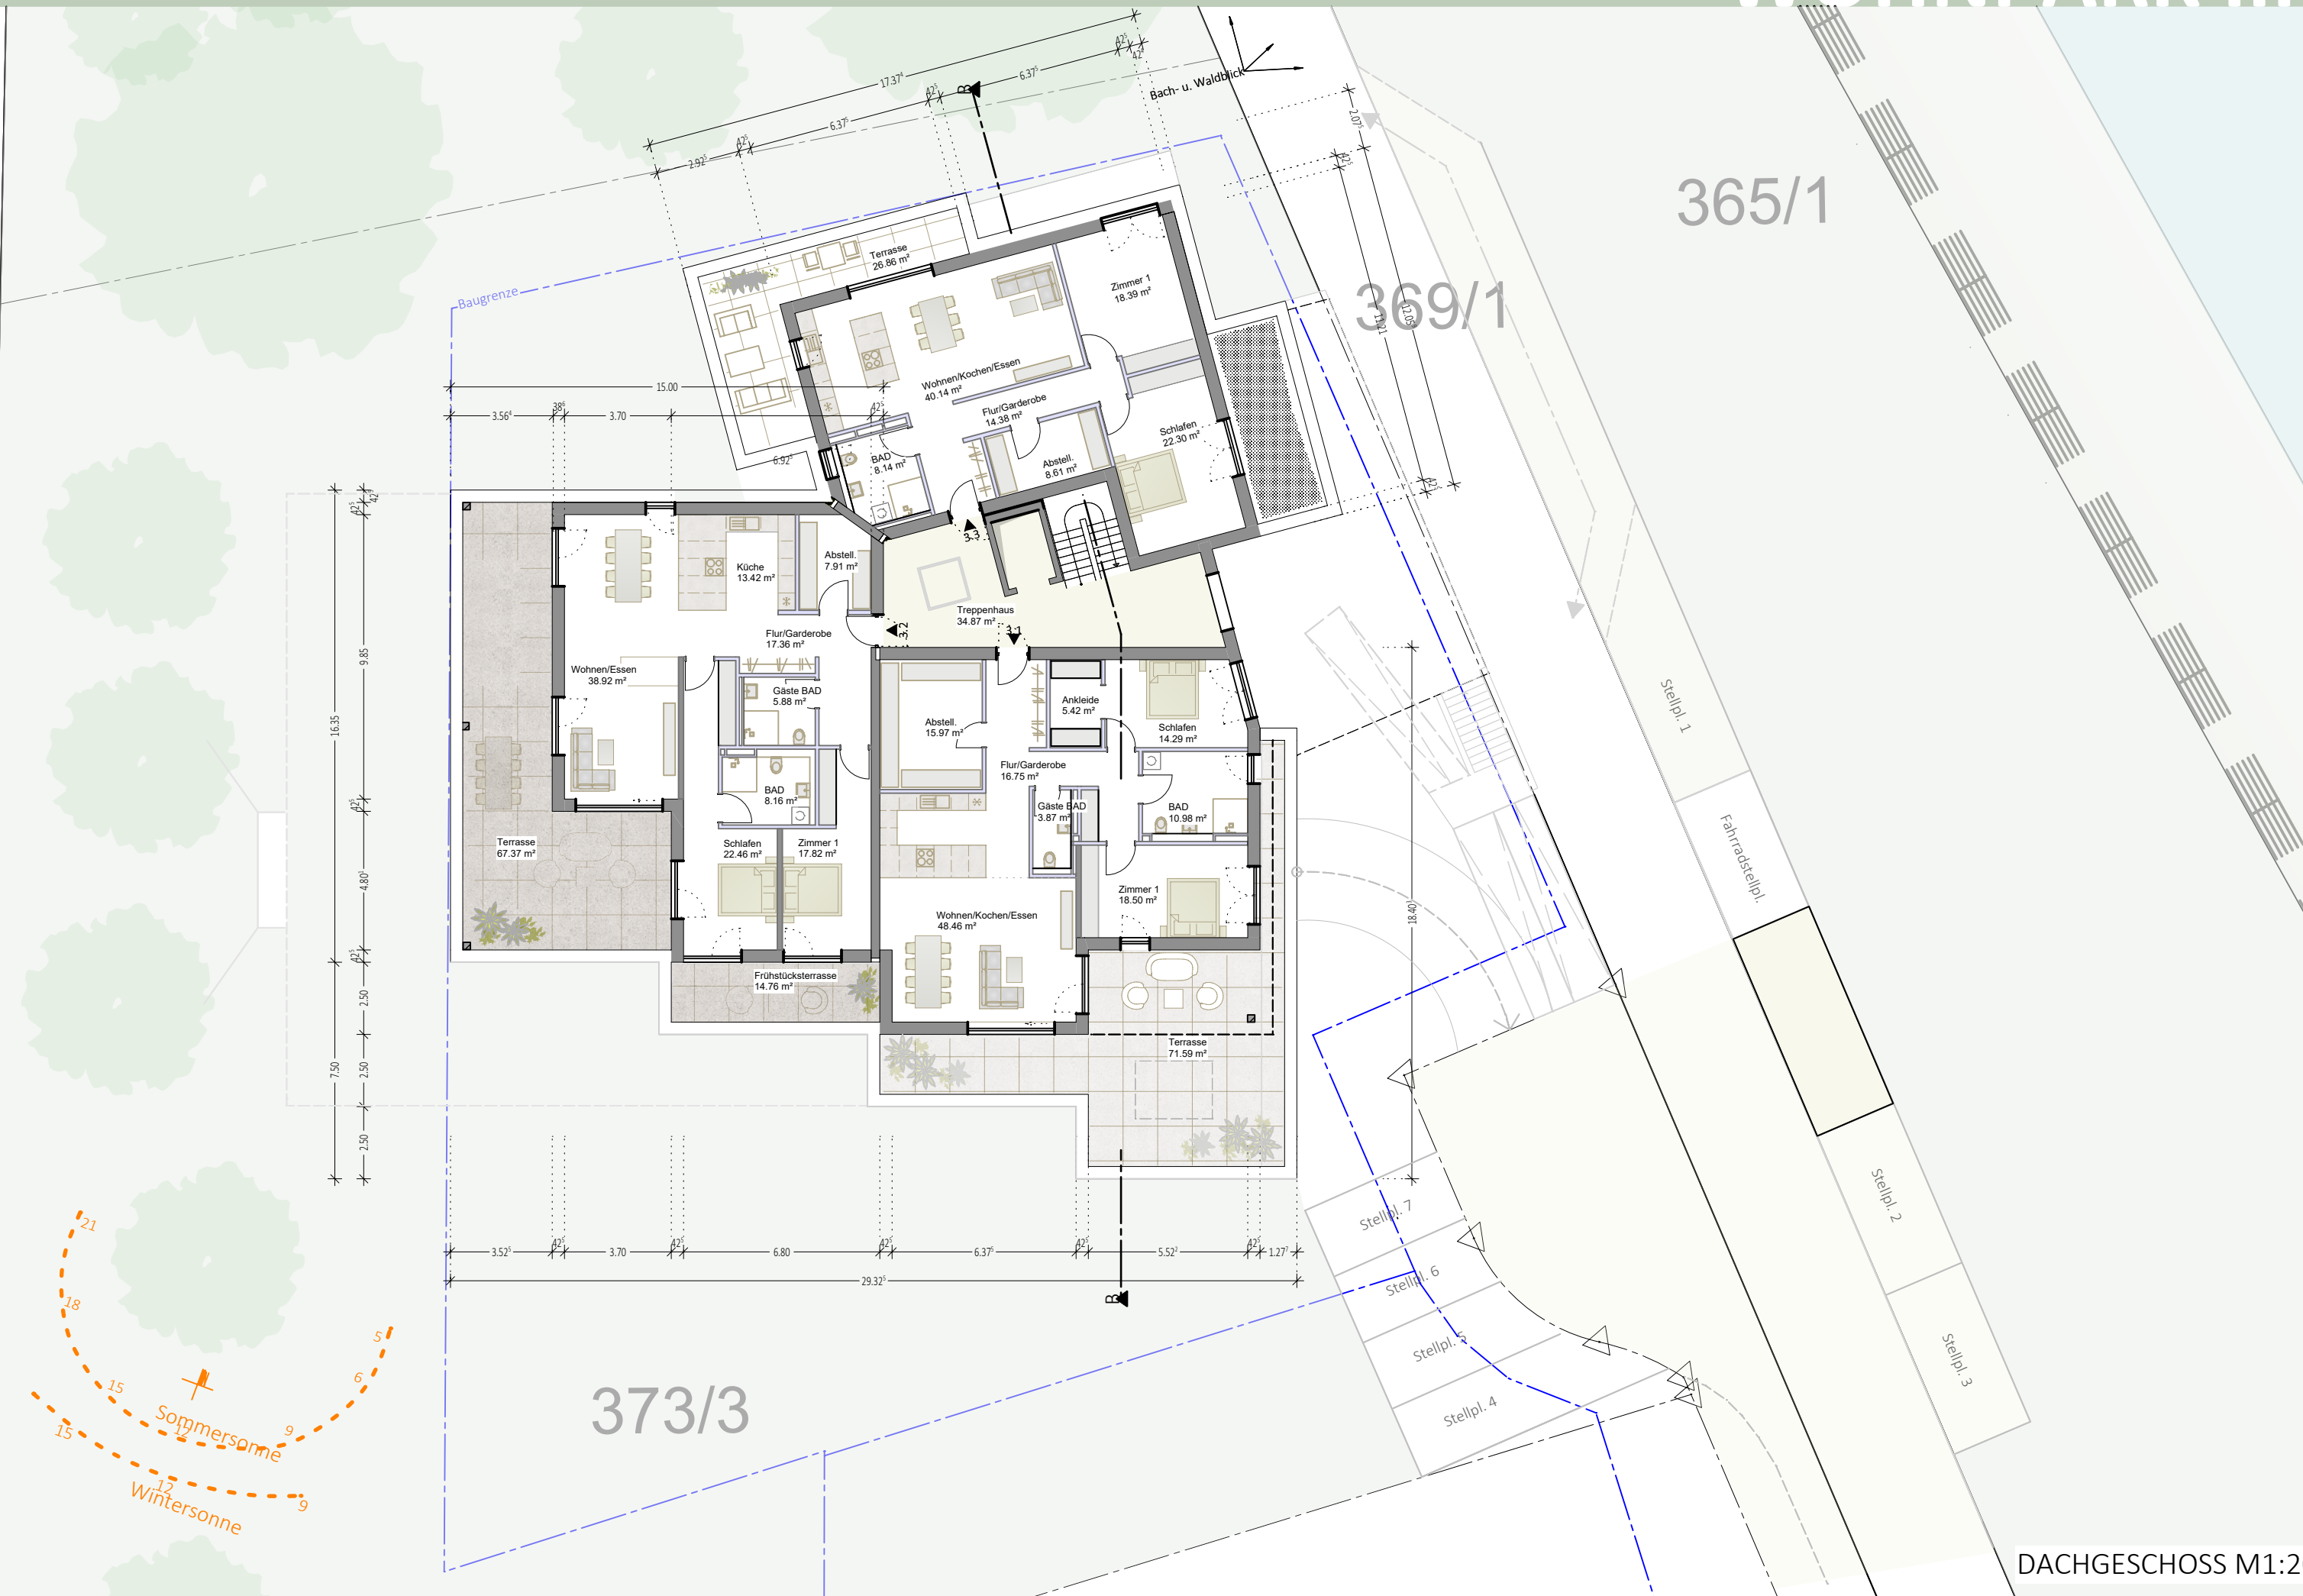

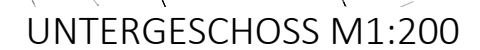

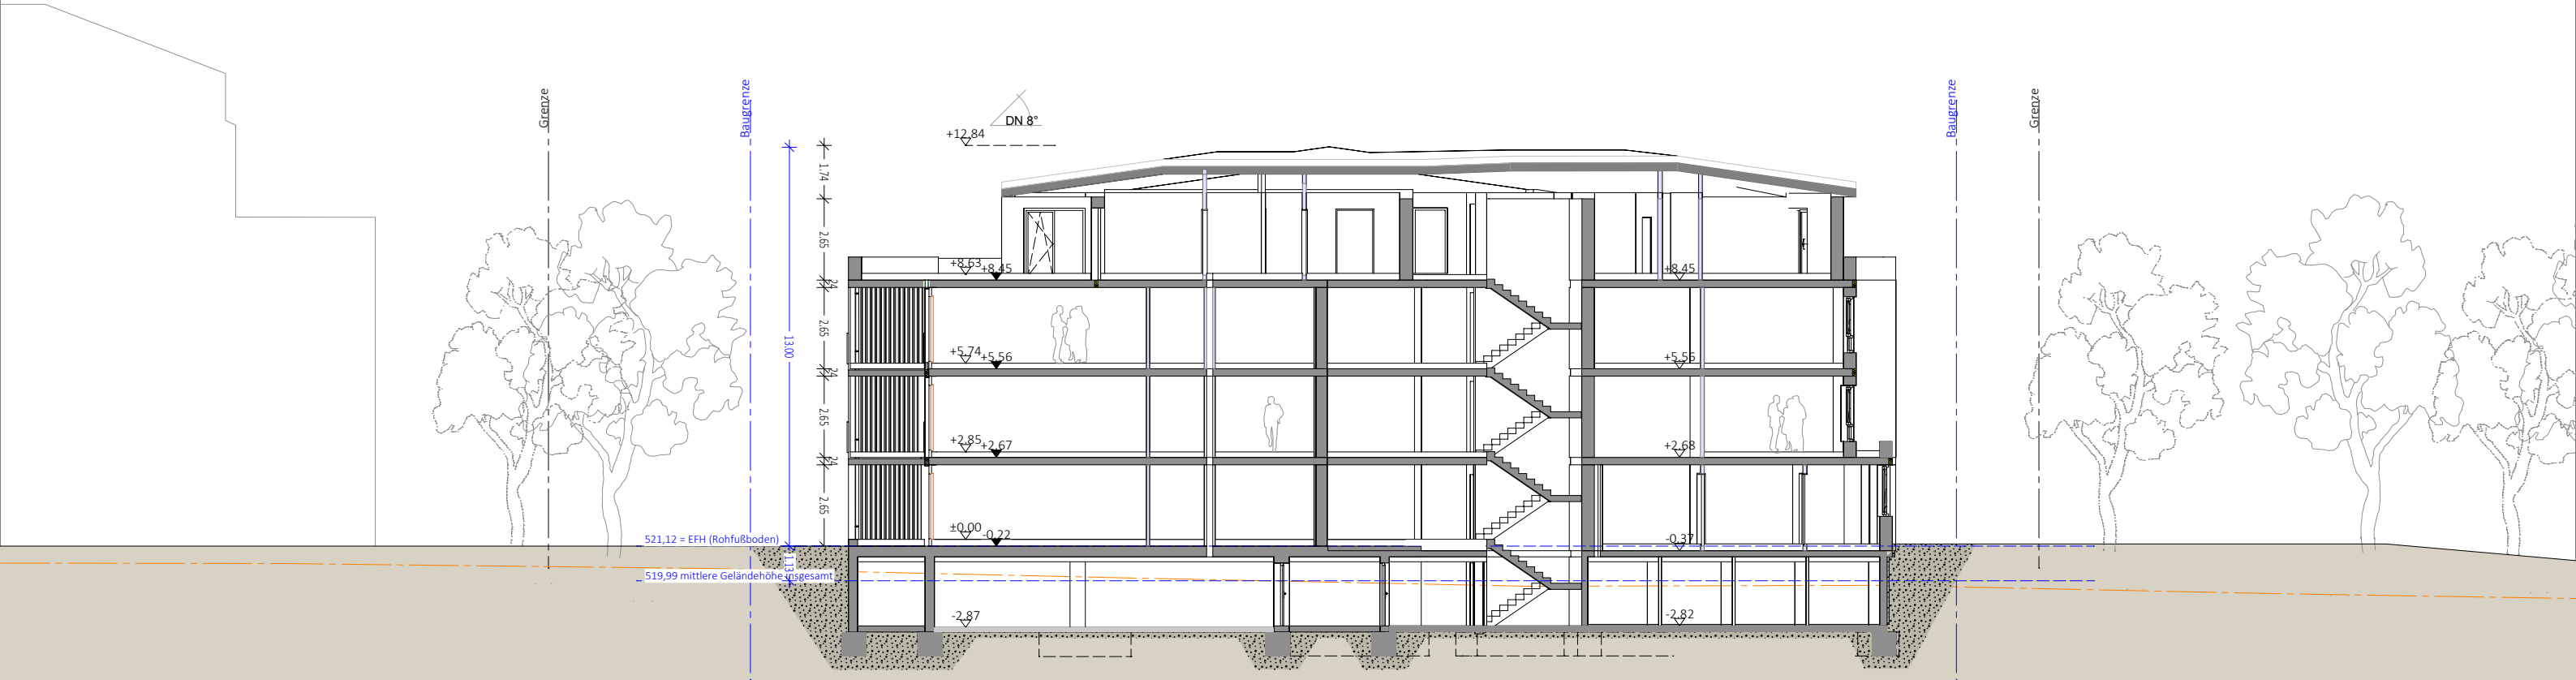

SCHNITT B-B M1:200